


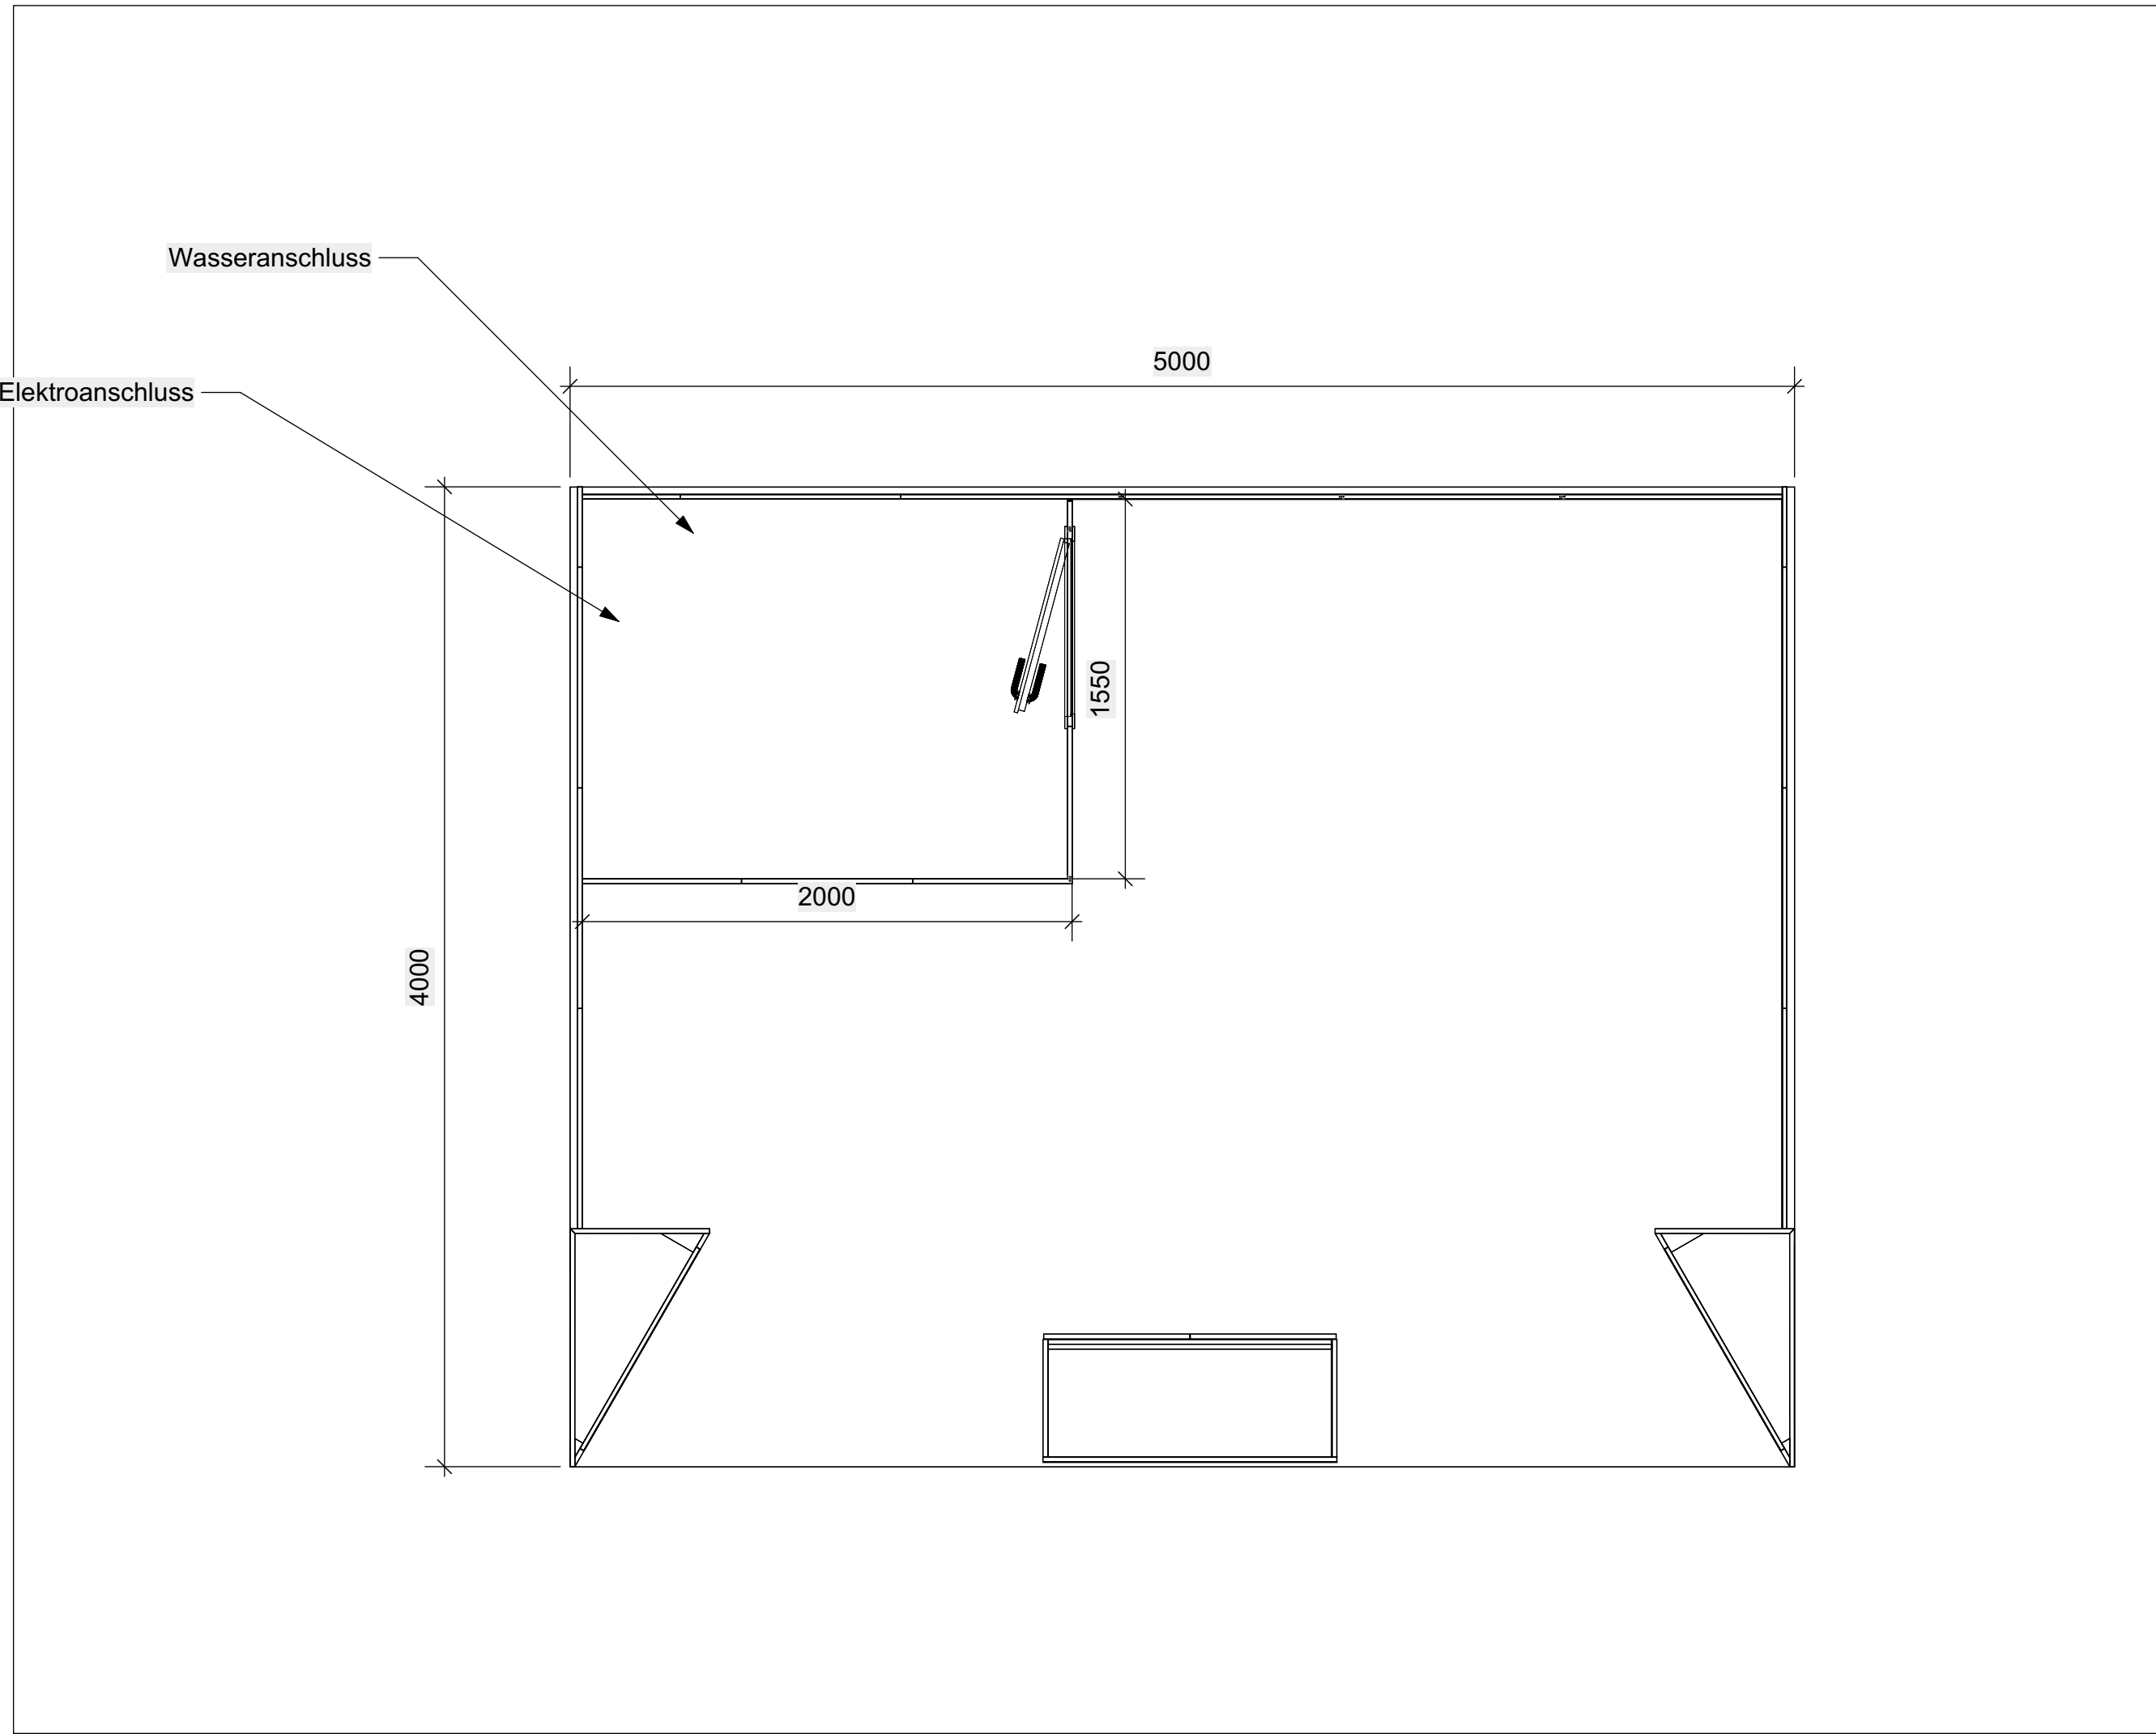

Auftraggeber: Ritter + Bader
Projekt: AMB 2024 Stuttgart
Halle / Stand: 8 D90
Planung: Project L2 UG Eichbaumstr. 40 D-63674 Altenstadt Tel.: +49 6109 5012580 Fax: +49 6109 5012581 EMail: info@projectl2.com  PROJECT L2 UG (HAFTUNGSBESCHRÄNKT)
Änderung:
Prospektständer,
Position der Tische
Grösse der Kabine 1500
mm Breite
Datum: 09.02.2026 ELV
Massstab: 1:50
Status:
Plan: Grundriss
Projekt Nr: 2602377